


NORD-ANSICHT

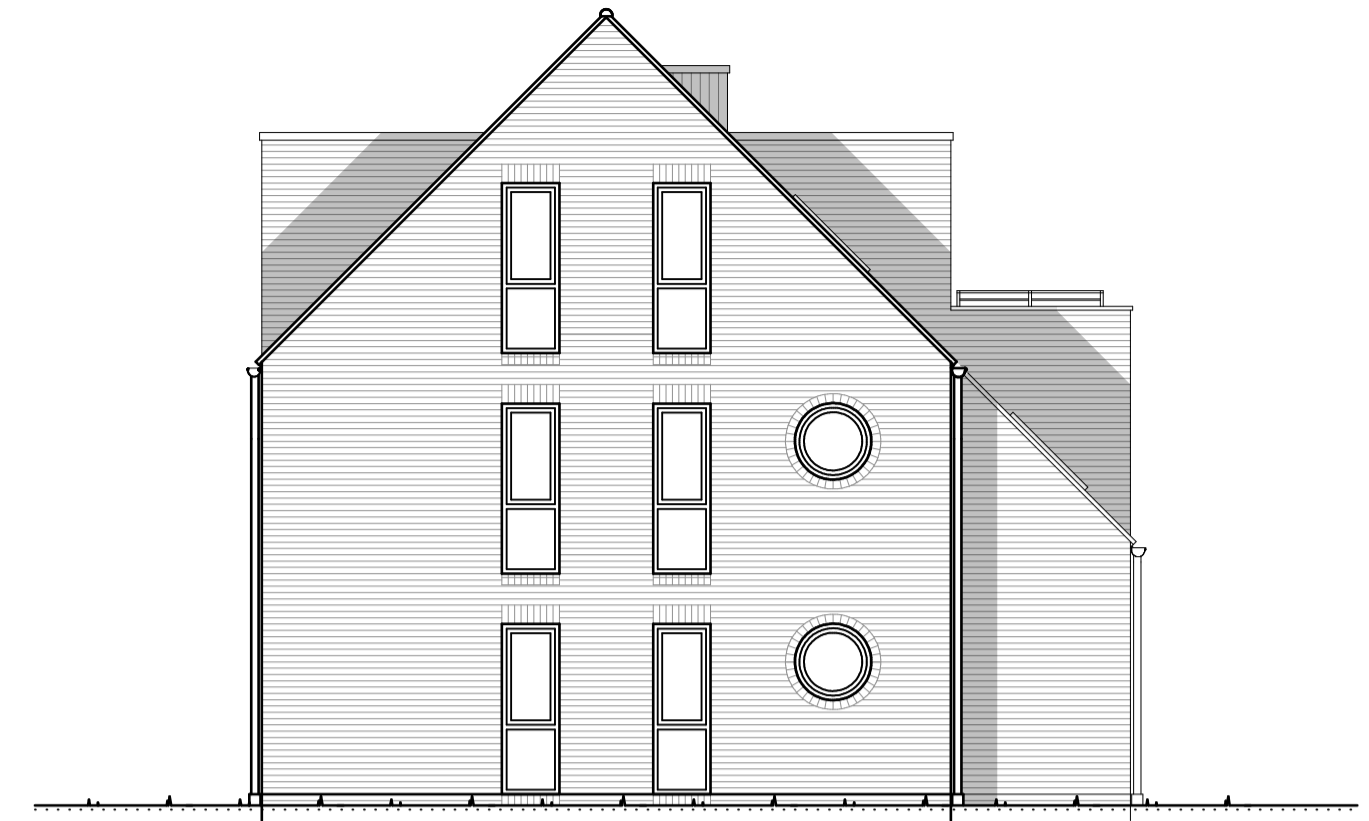


WEST-ANSICHT




SÜD-ANSICHT




OST-ANSICHT

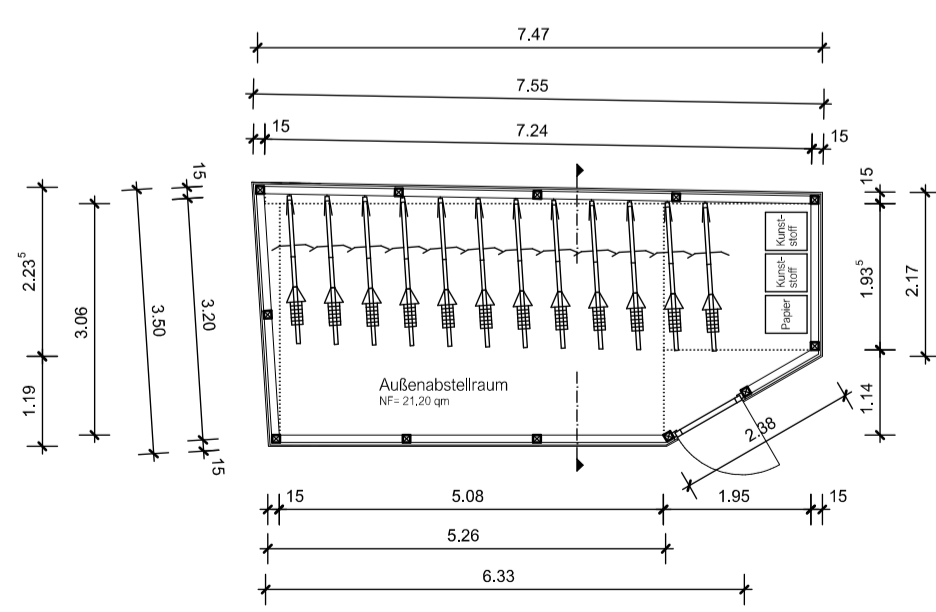

GRUNDRISS
NEBENANLAGE

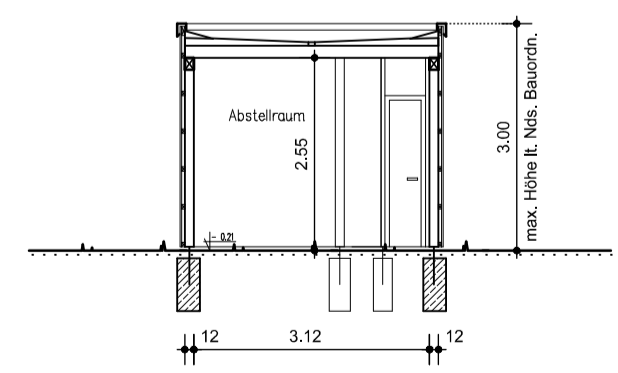

SCHNITT
NEBENANLAGE

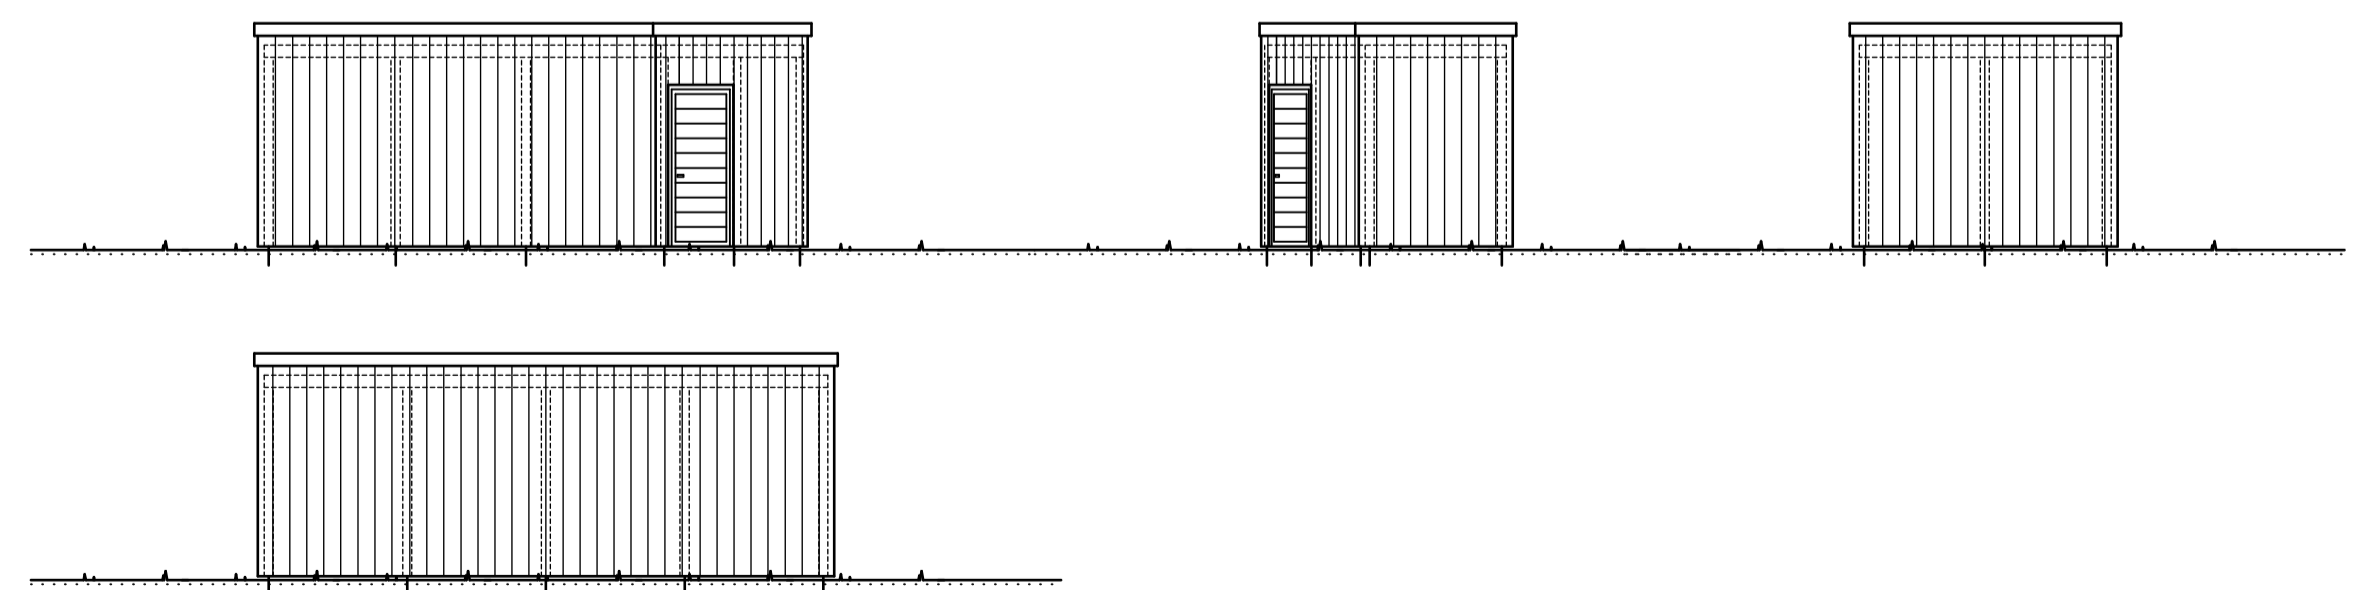

ANSICHTEN
NEBENANLAGE